


■ 注意事項

- ・バナー掲出可能エリア内に非常灯や施設の通信機器が設置されている箇所がございます。
こちらにはバナーの掲出ができませんので、ご了承くださいますと幸いです。

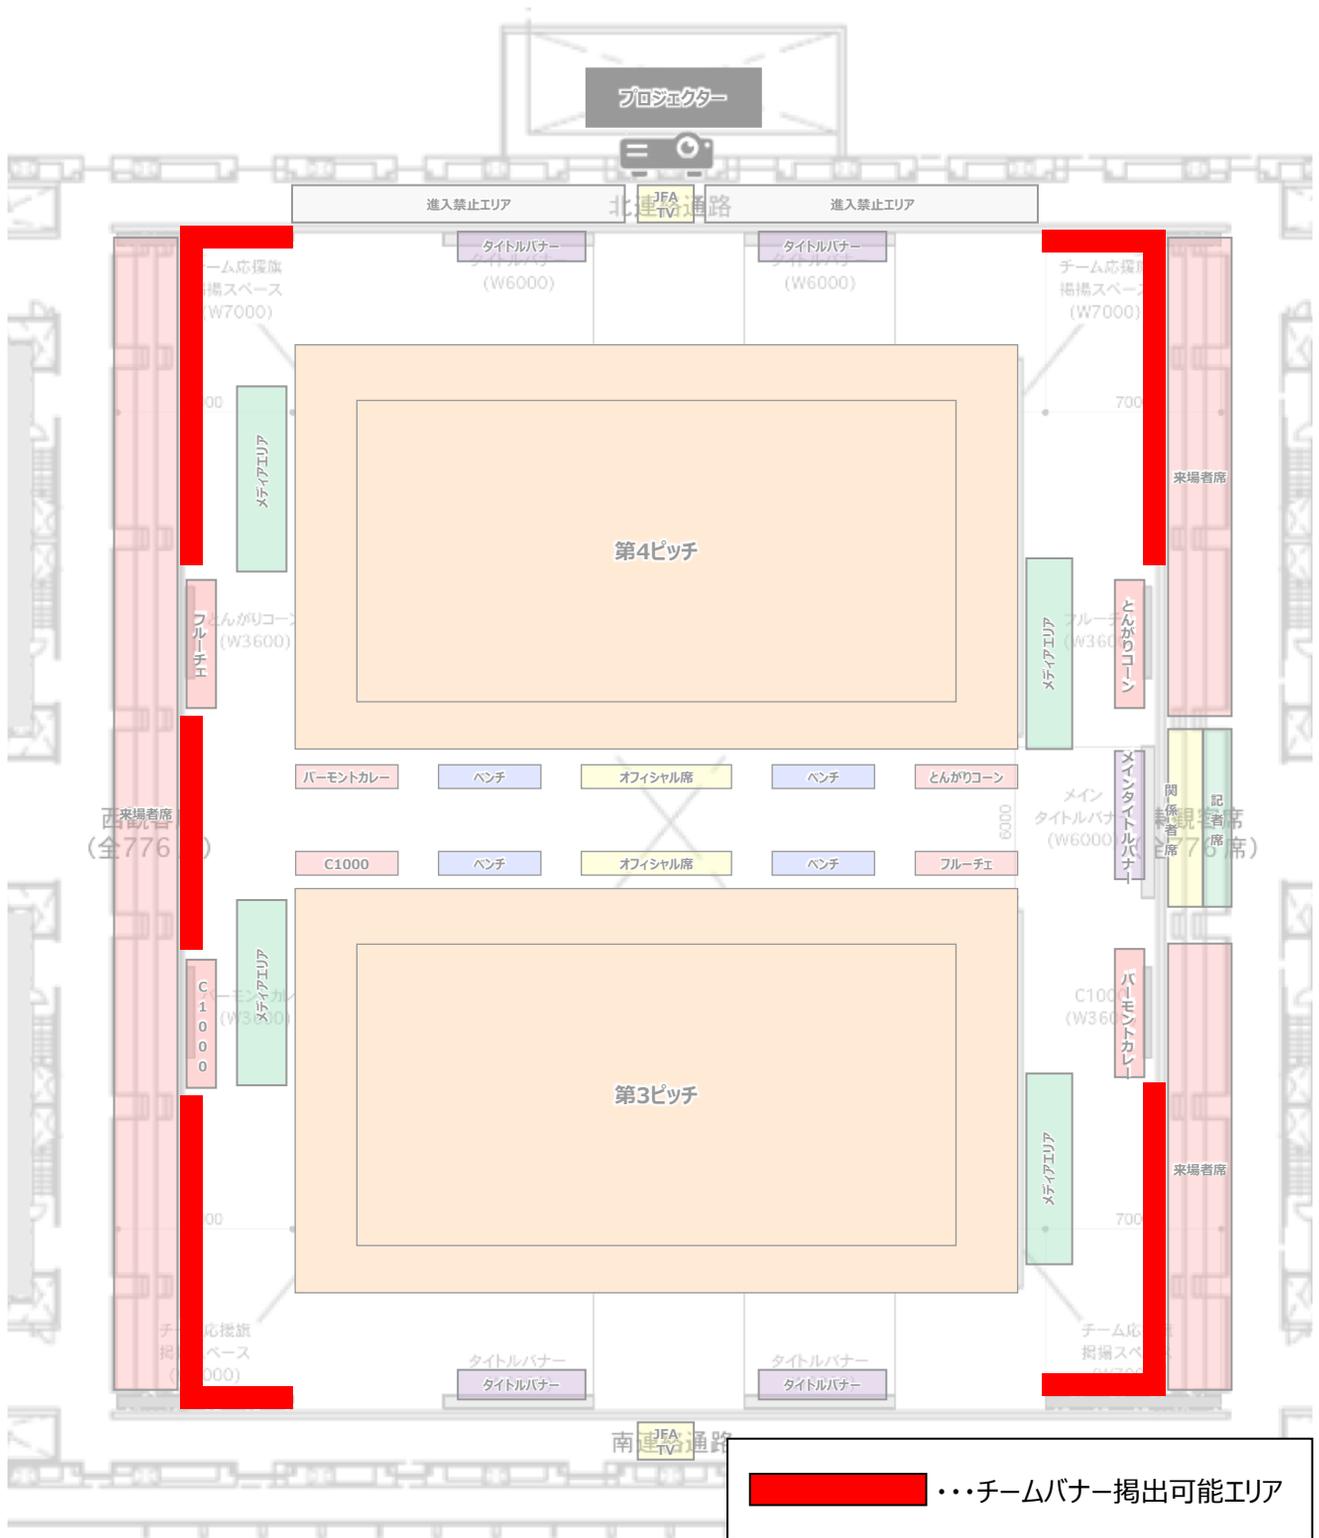

■ 注意事項

- ・バナー掲出可能エリア内に非常灯が設置されている箇所がございます。こちらにはバナーの掲出ができませんので、ご了承いただけますと幸いです。